


# PROFIL PLANCHE ET COUVRE-JOINT (1x8" et 1x10")

(ÉPINETTE)

**DROLET  
SIMARD**  
REVÊTEMENTS DE BOIS

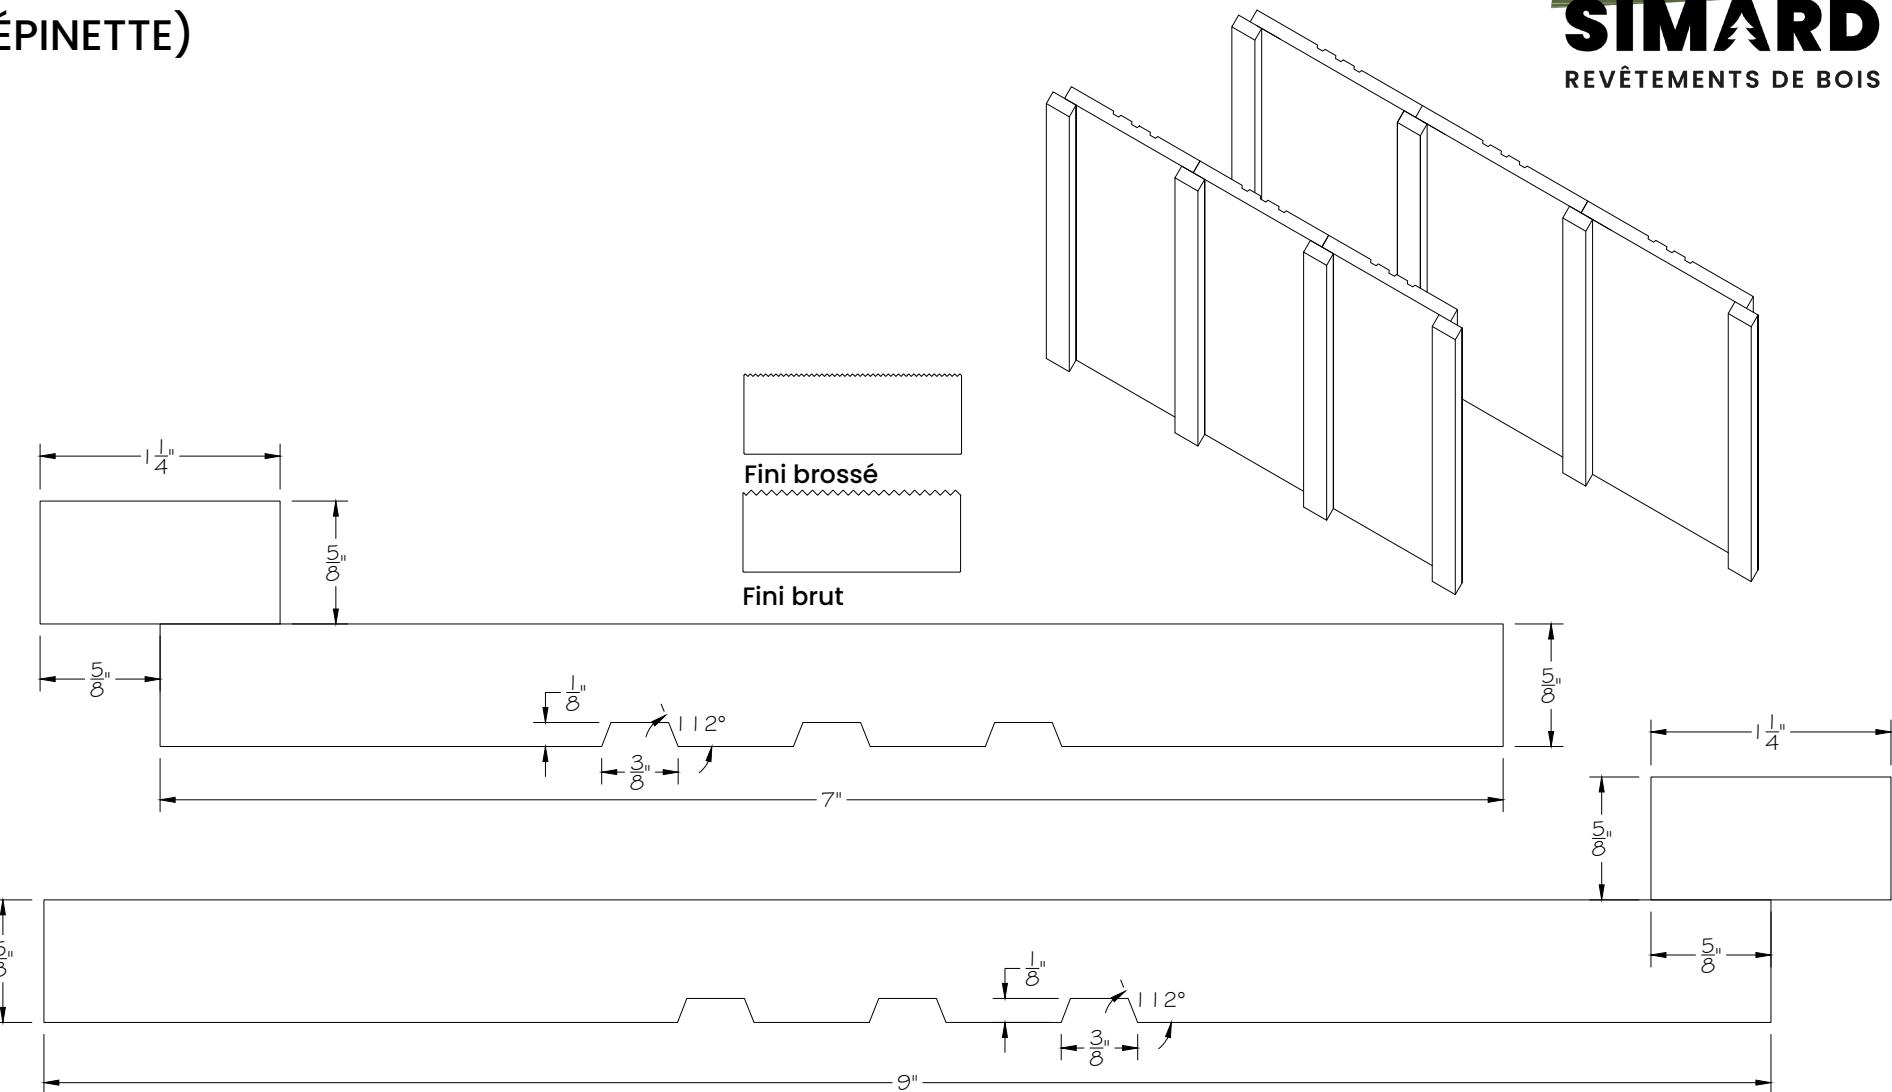

## COUPES

Échelle 1'0"=1'0"